



I CIRCOLO DIDATTICO DI ANGRÌ "S.ALFONSO MARIA FUSCO" - PIANO DI EVACUAZIONE CON INDICAZIONE DEI PUNTI DI RACCOLTA

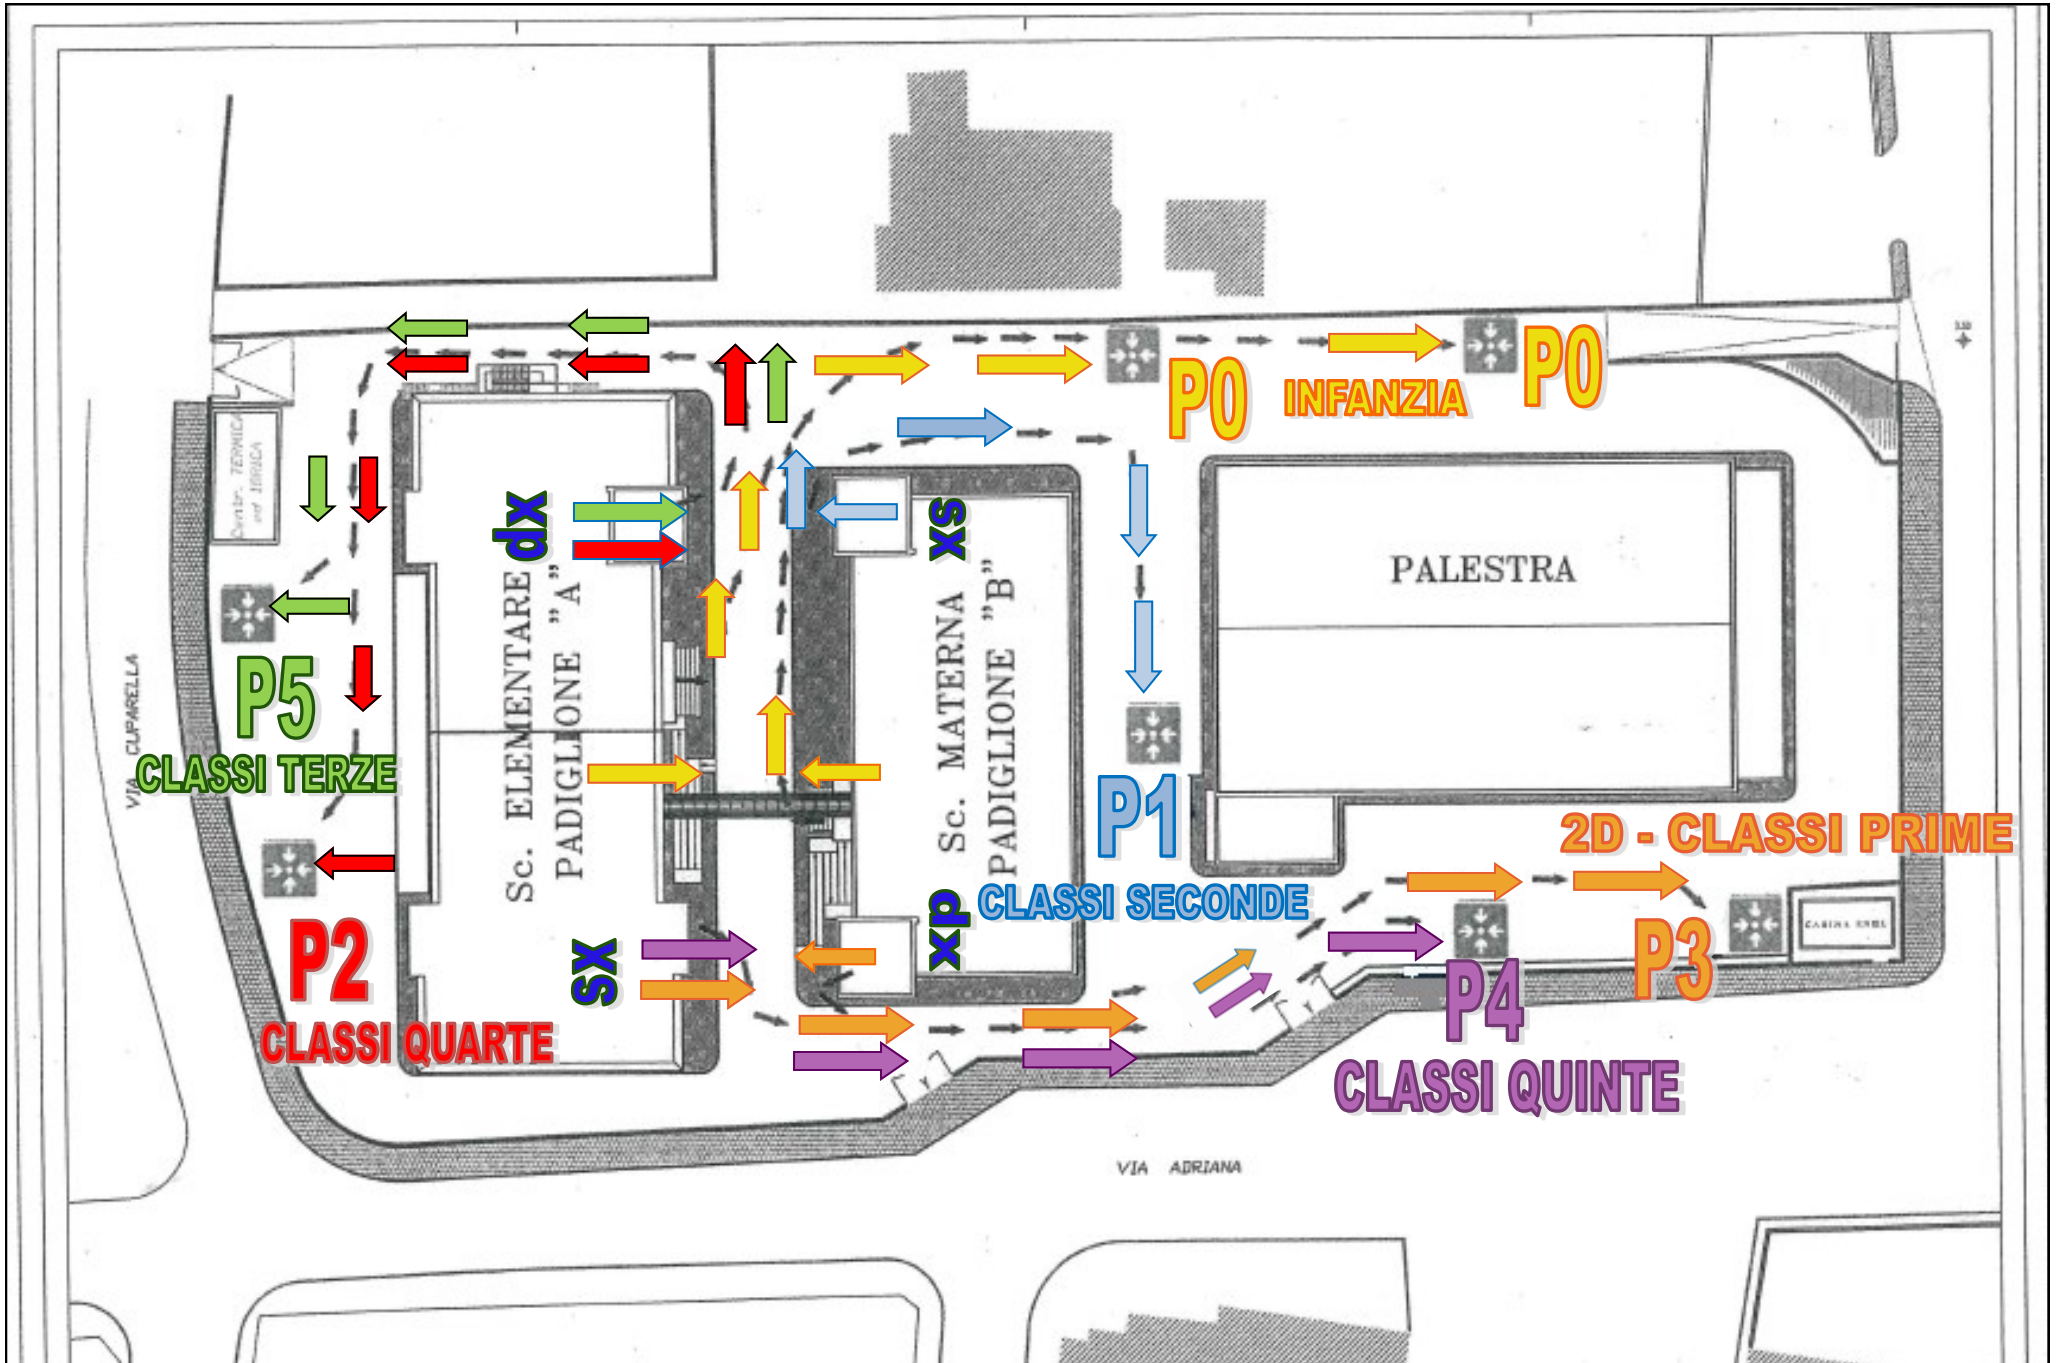


PIANO DI EVACUAZIONE 1° CIRCOLO DIDATTICO "Santo A. M. FUSCO"
PADIGLIONE "A" PIANO RIALZATO

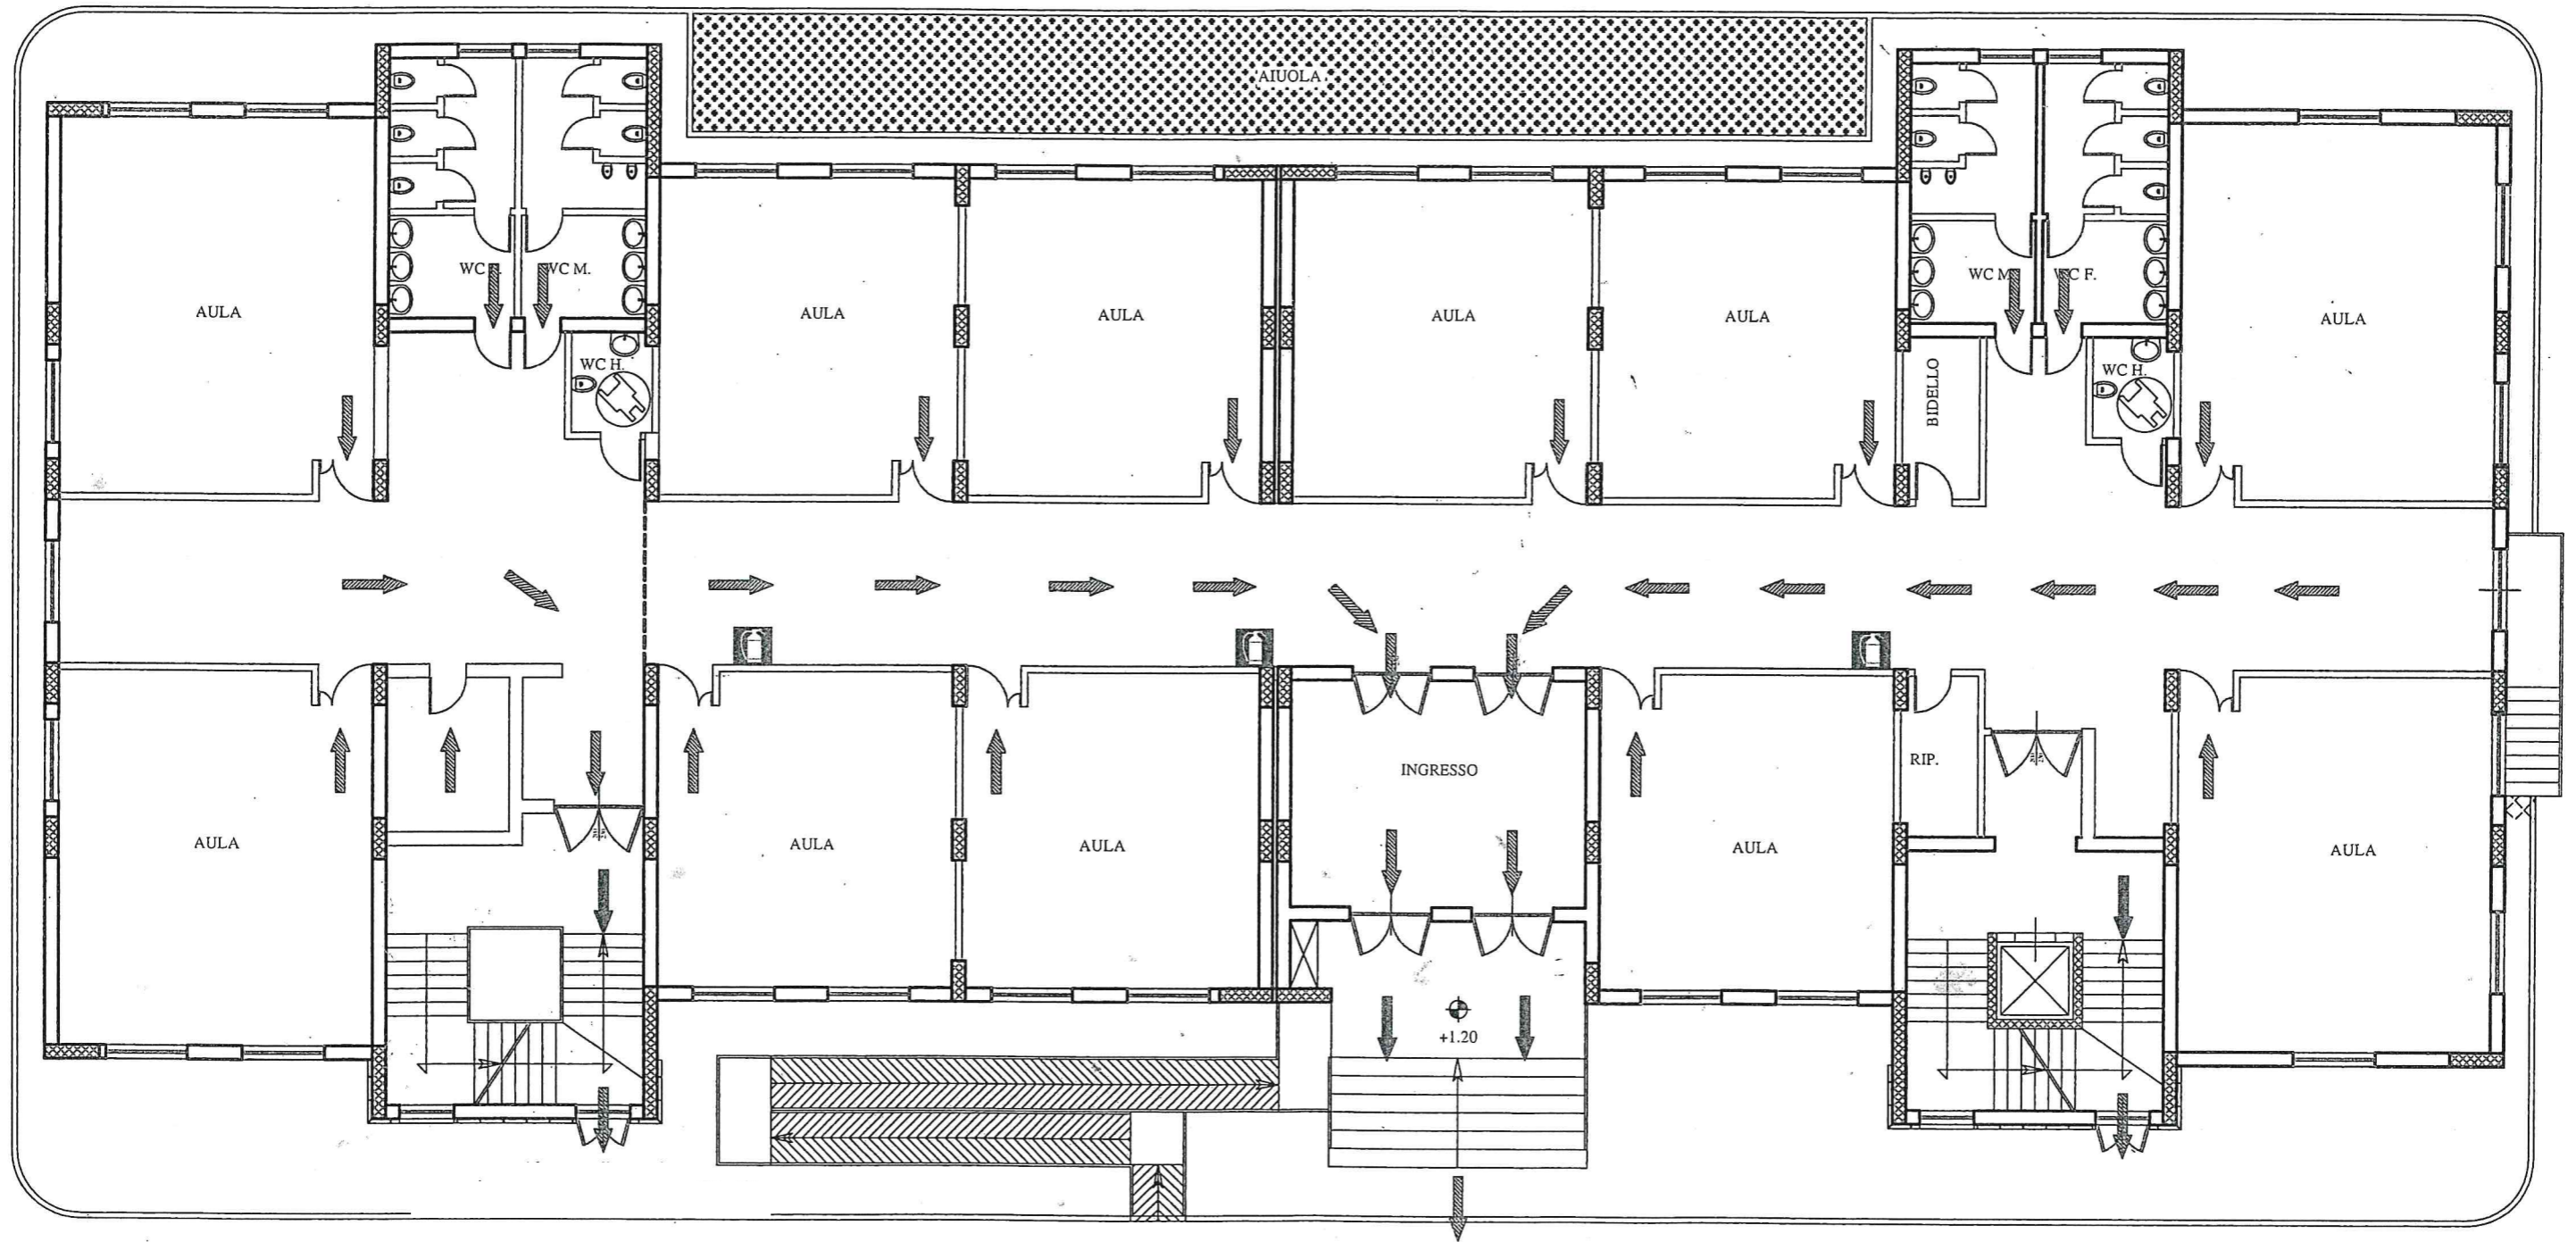

LEGENDA ANTINCENDIO:

PERCORSO ORIZZONTALE	PERCORSO VERSO L'ALTO	PERCORSO VERSO IL BASSO
ESTINTORE PORTATILE	IDRANTE UNI 45	CARATTERISTICHE REI 120
		REI 120


PIANO DI EVACUAZIONE 1° CIRCOLO DIDATTICO "Santo A. M. FUSCO" PADIGLIONE "A" PIANO PRIMO

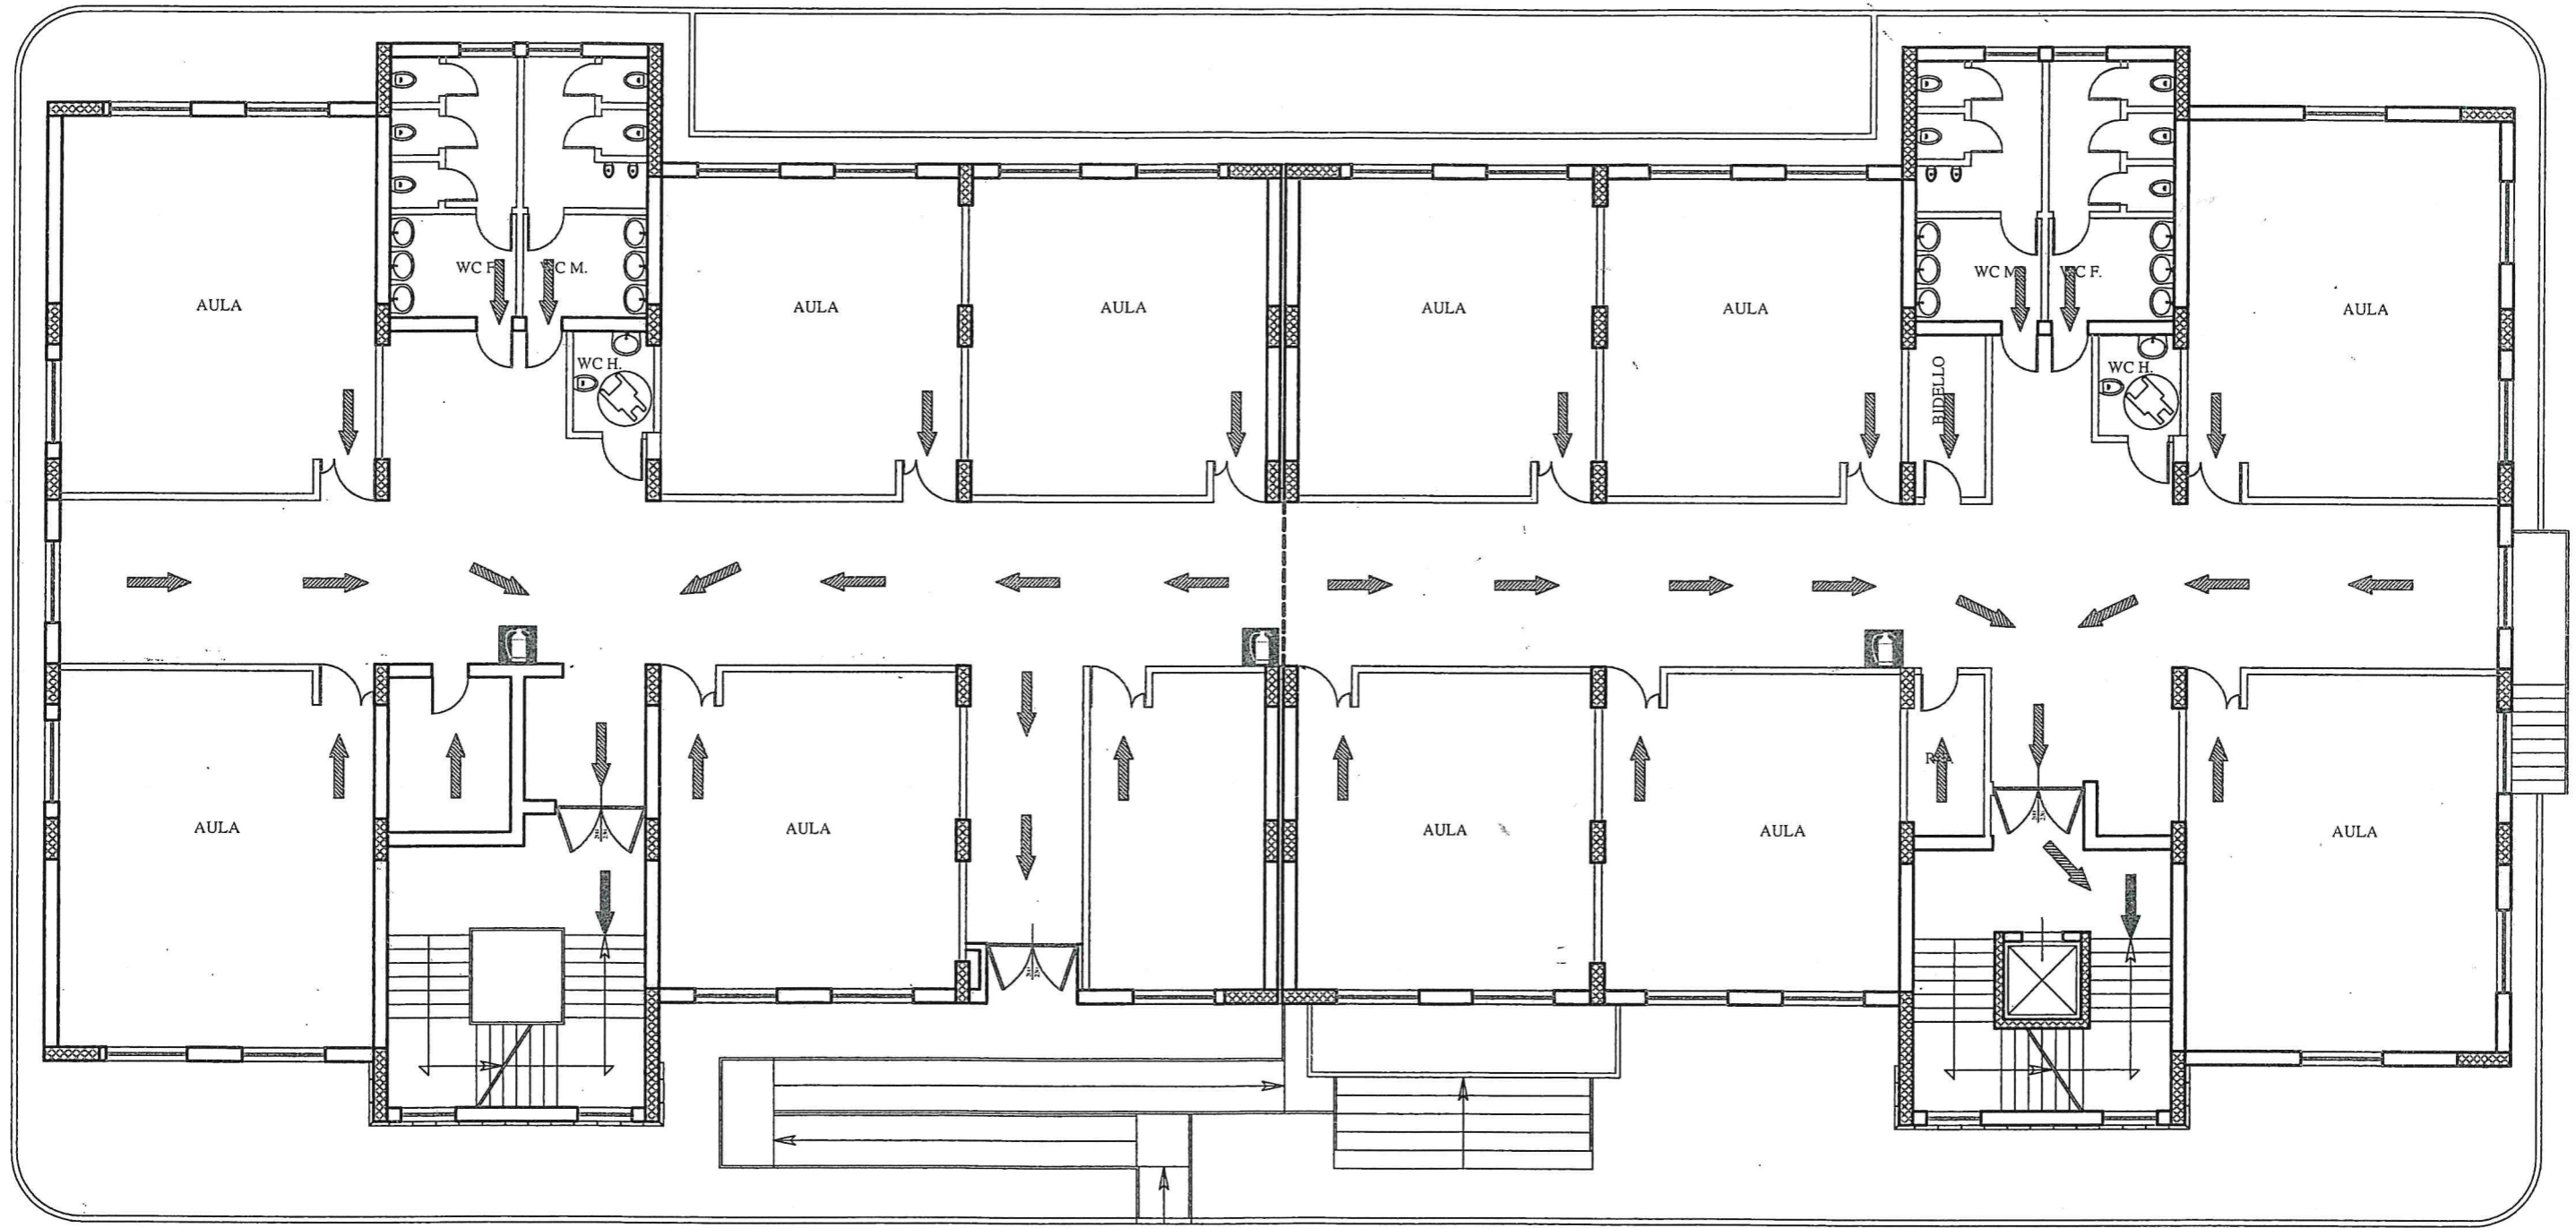






LEGENDA ANTINCENDIO:

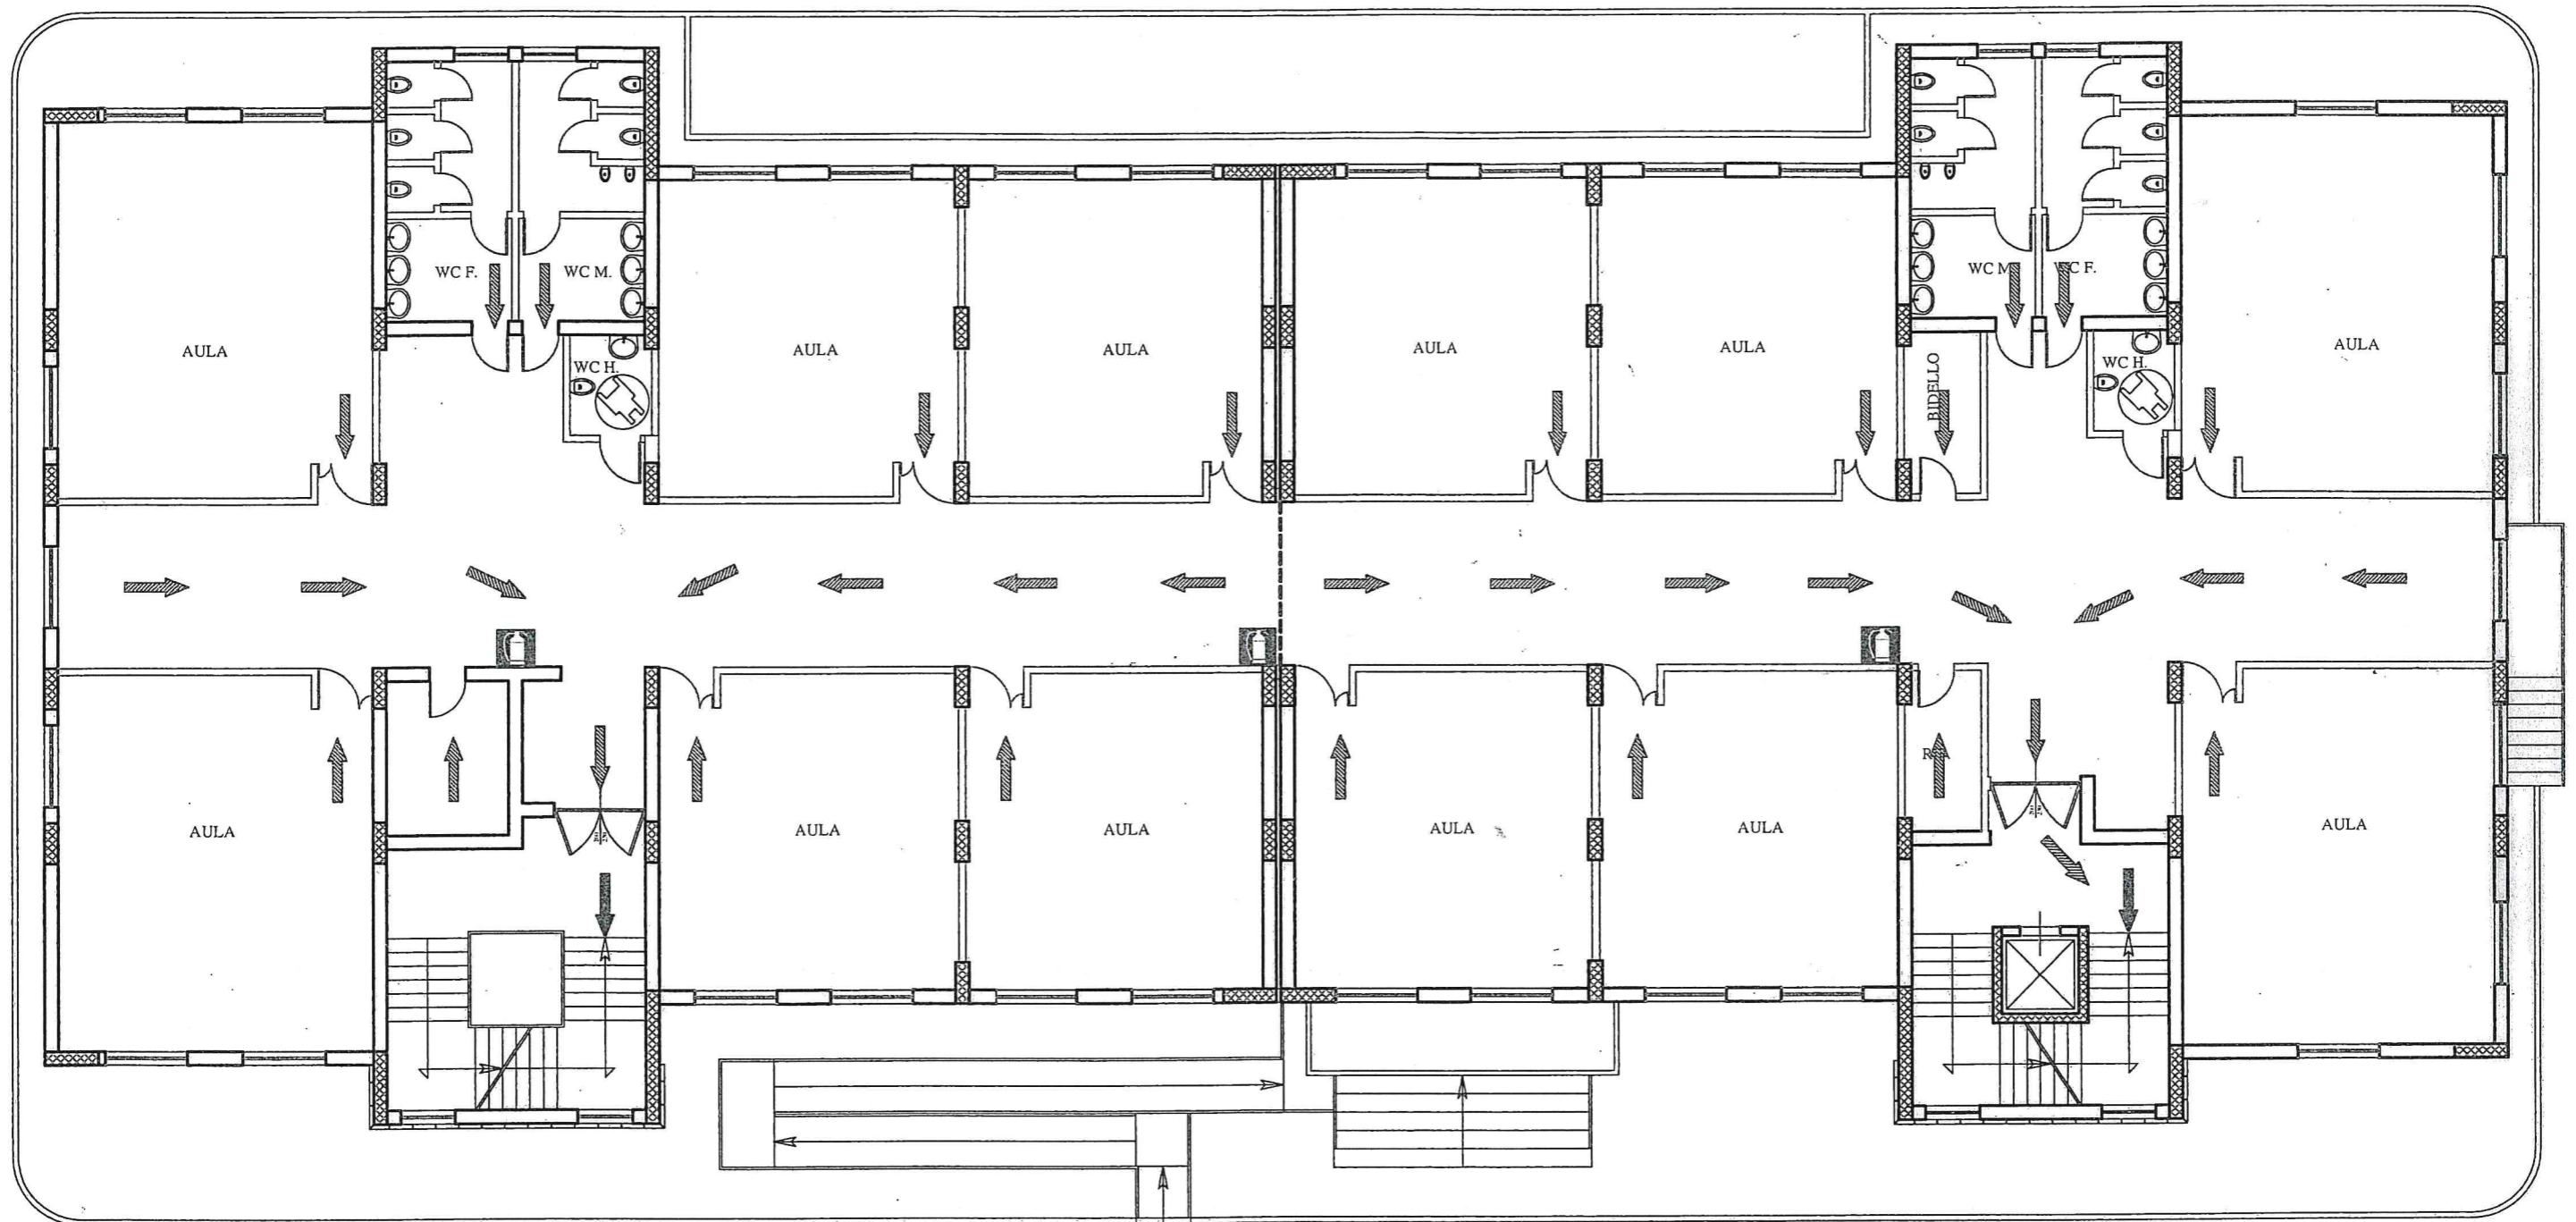PERCORSO ORIZZONTALE →	PERCORSO VERSO L'ALTO ↑	PERCORSO VERSO IL BASSO ↓
ESTINTORE PORTATILE E	IDRANTE UNI 45 I	CARATTERISTICHE REI 120 ----- REI 120

PIANO DI EVACUAZIONE 1° CIRCOLO DIDATTICO "Santo A. M. FUSCO" PADIGLIONE "A" PIANO SECONDO




LEGENDA ANTINCENDIO:

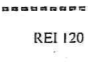PERCORSO ORIZZONTALE 	PERCORSO VERSO L'ALTO 	PERCORSO VERSO IL BASSO 
ESTINTORE PORTATILE 	IDRANTE UNI 45 	CARATTERISTICHE REI 120  REI 120

PIANO DI EVACUAZIONE 1° CIRCOLO DIDATTICO "Santo A. M. FUSCO"


PADIGLIONE "B" PIANO RIALZATO

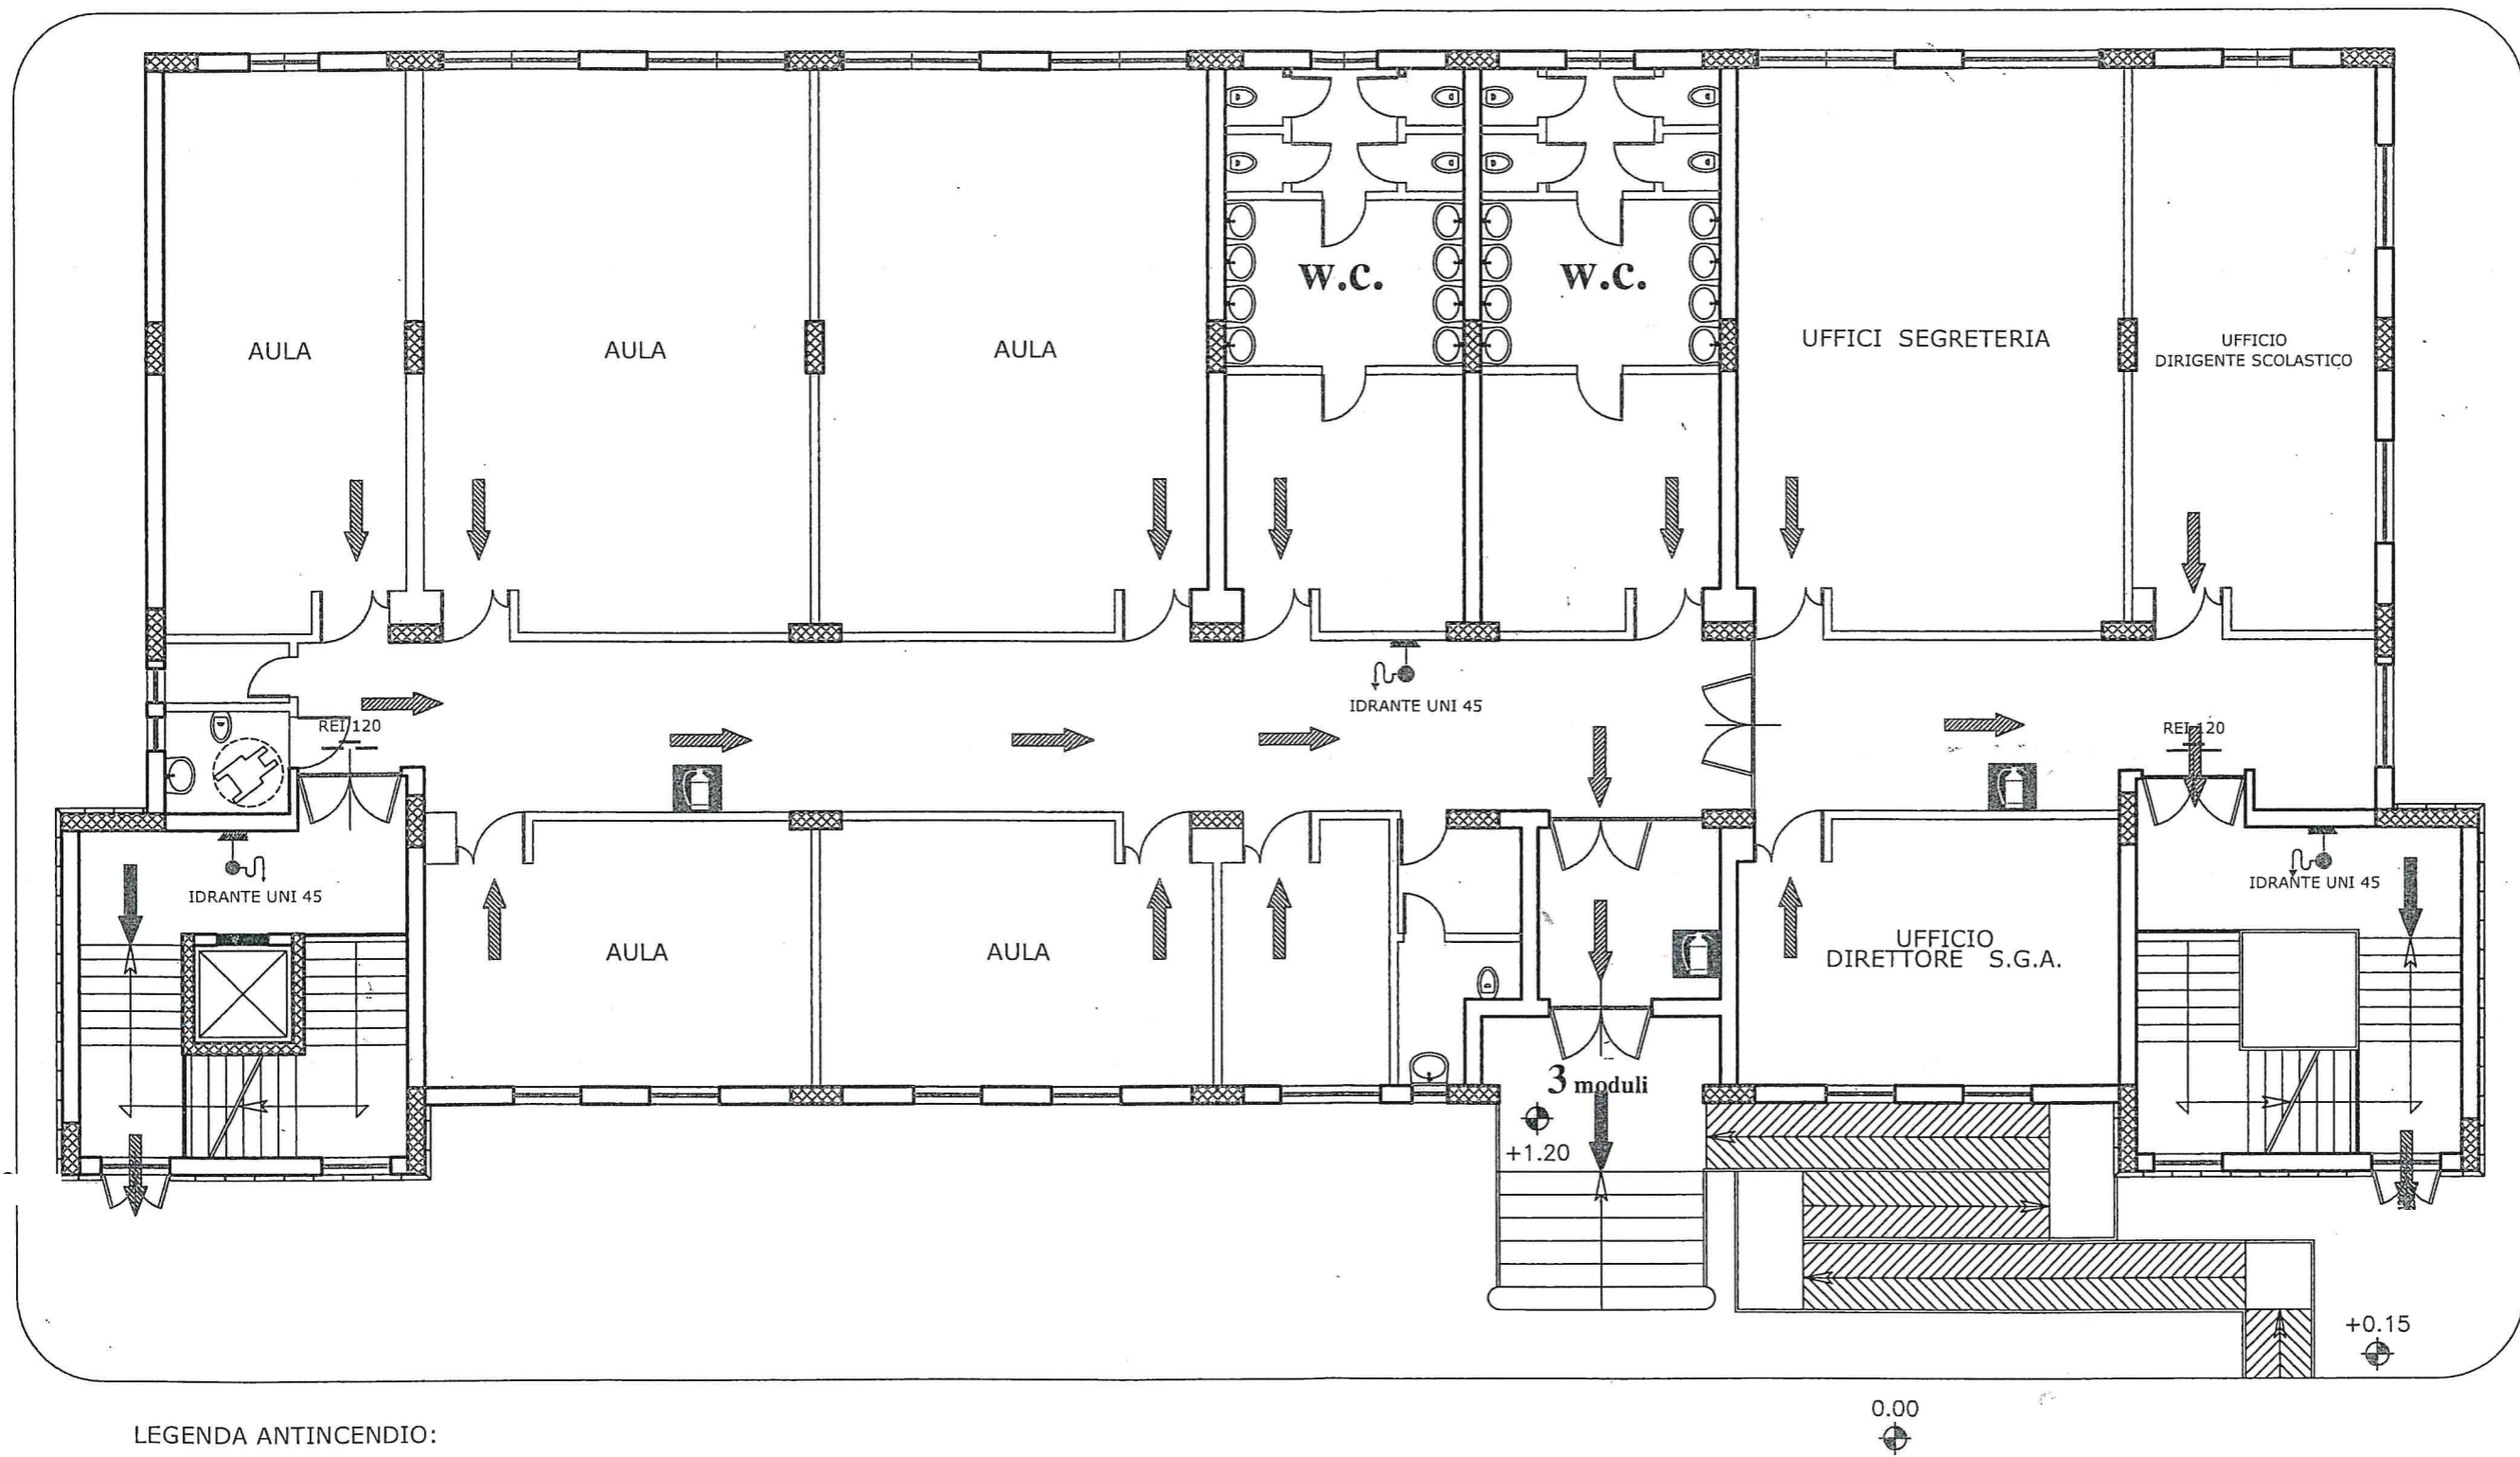

LEGENDA ANTINCENDIO:

PERCORSO ORIZZONTALE	PERCORSO VERSO L'ALTO	PERCORSO VERSO IL BASSO
ESTINTORE PORTATILE 	IDRANTE UNI 45 	CARATTERISTICHE REI 120 REI 120

PIANO DI EVACUAZIONE 1° CIRCOLO DIDATTICO "Santo A. M. FUSCO" PADIGLIONE "B" PIANO PRIMO

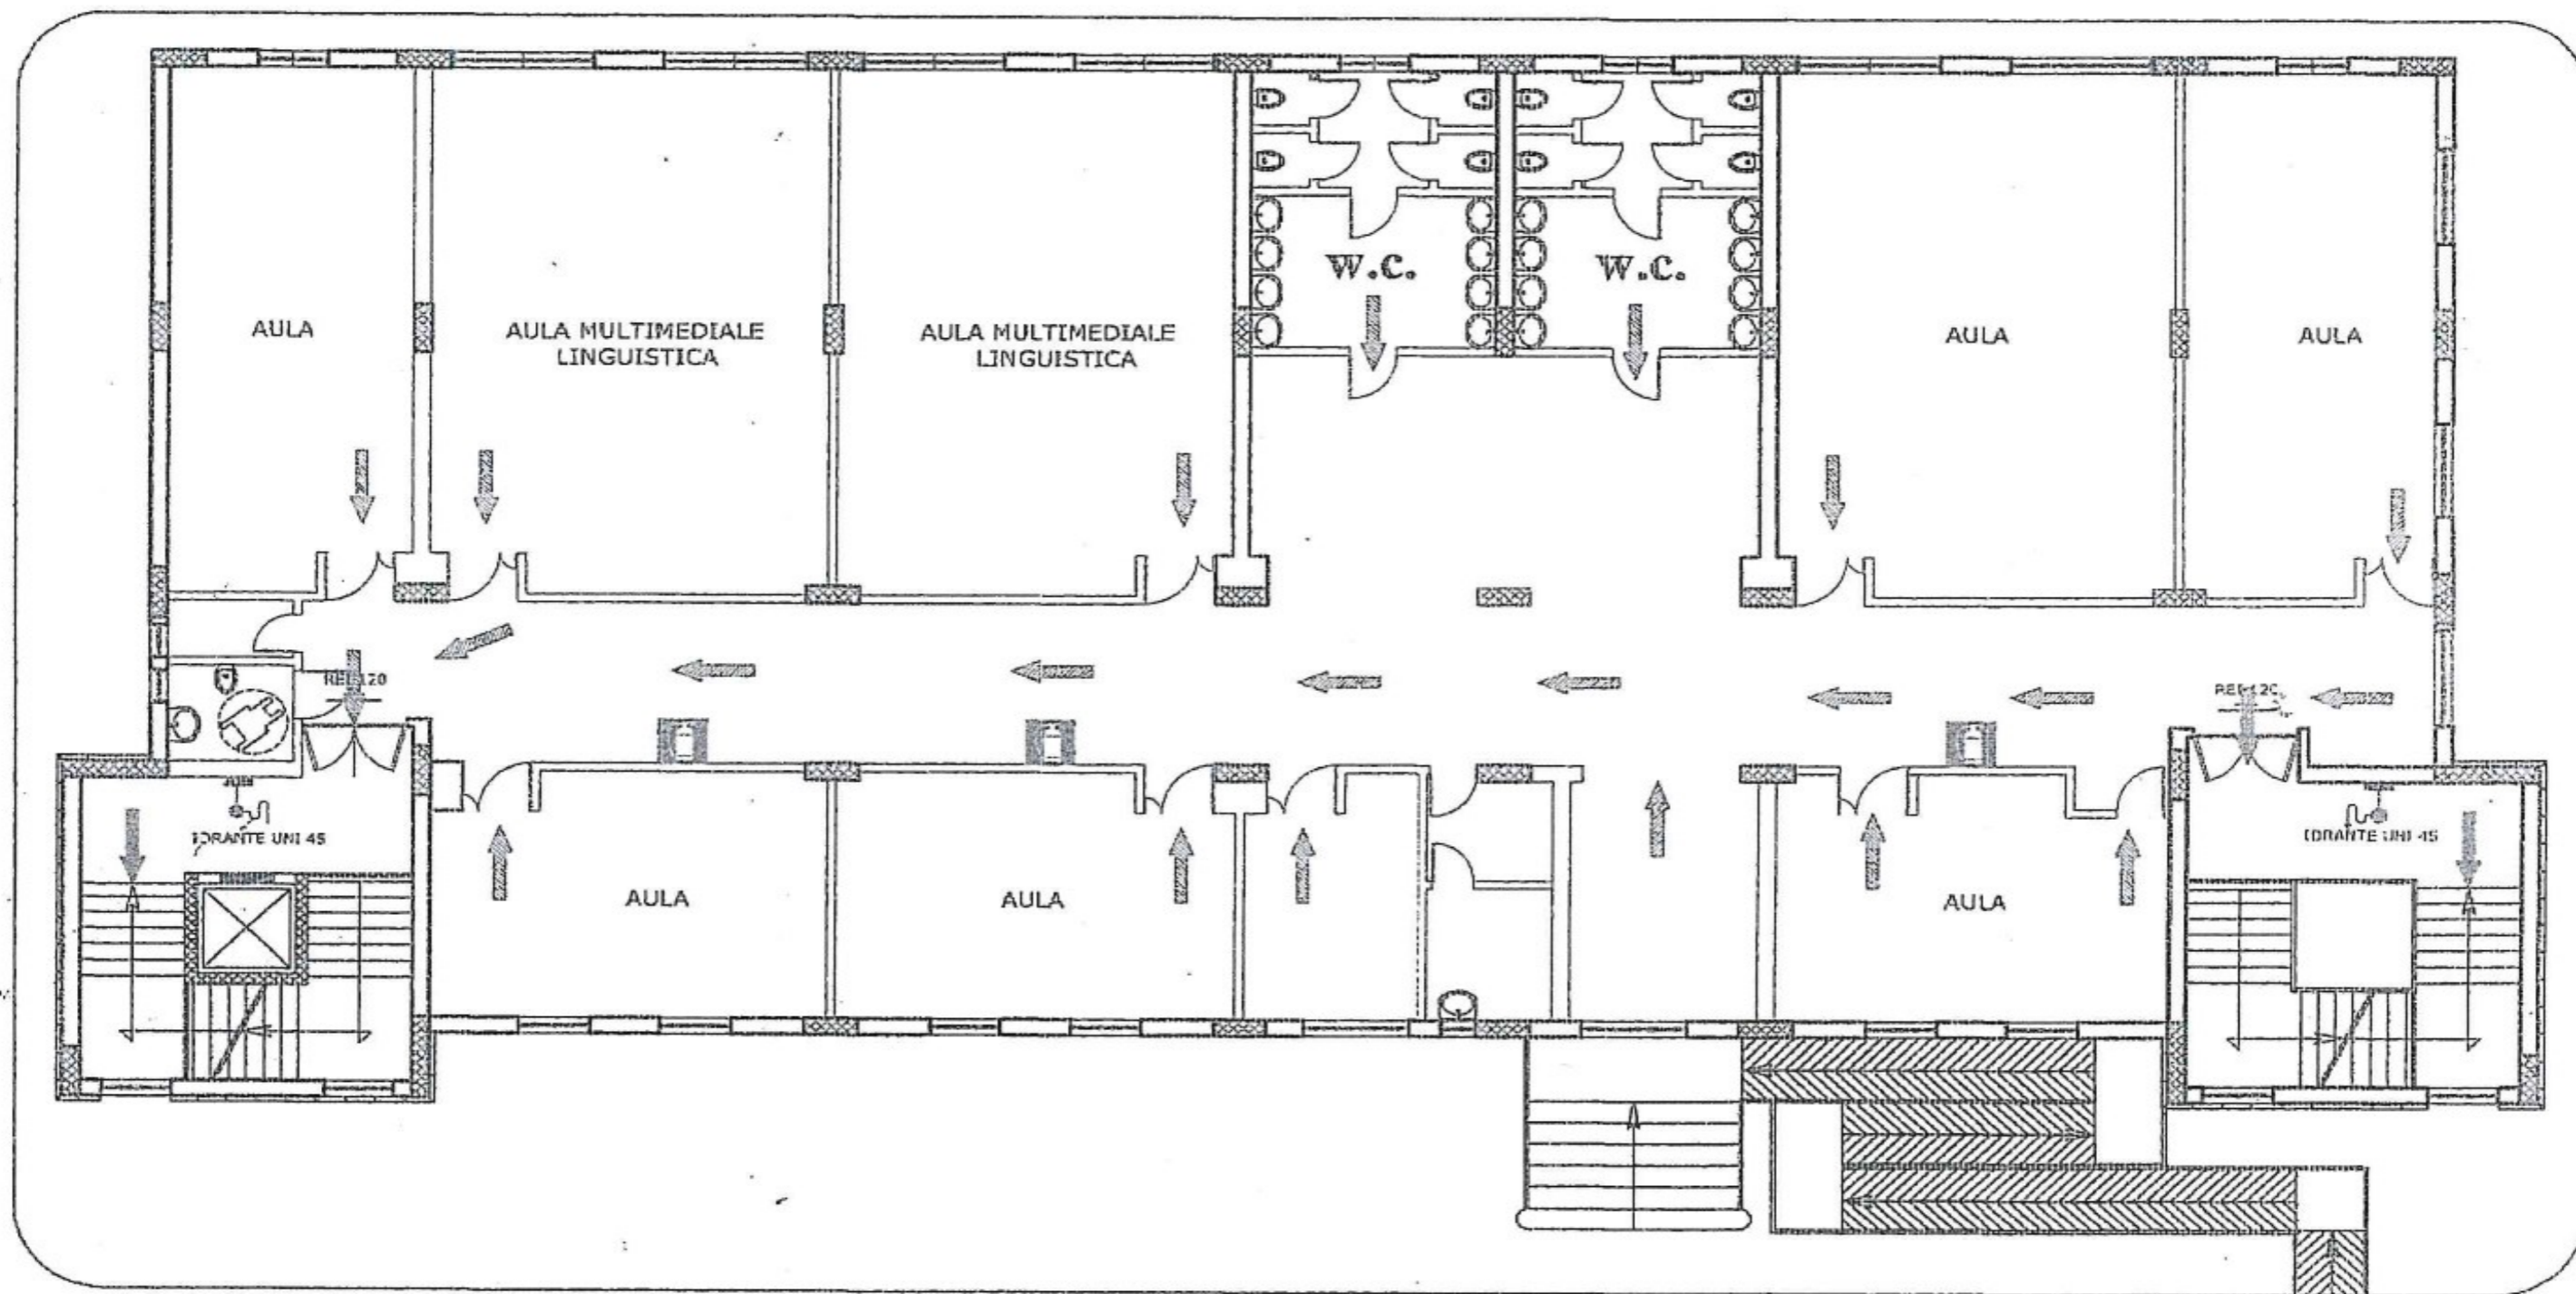

LEGENDA ANTINCENDIO:

PERCORSO ORIZZONTALE →	PERCORSO VERSO L'ALTO ⇧	PERCORSO VERSO IL BASSO ⇩
ESTINTORE PORTATILE E	IDRANTE UNI 45	CARATTERISTICHE REI 120 REI 120